


6.5.1. SCHEMAT TECHNOLOGICZNY WĘZŁA CIEPLNEGO DWUFUNKCYJNEGO W UKŁADZIE SZEREGOWO-RÓWNOLEGŁYM

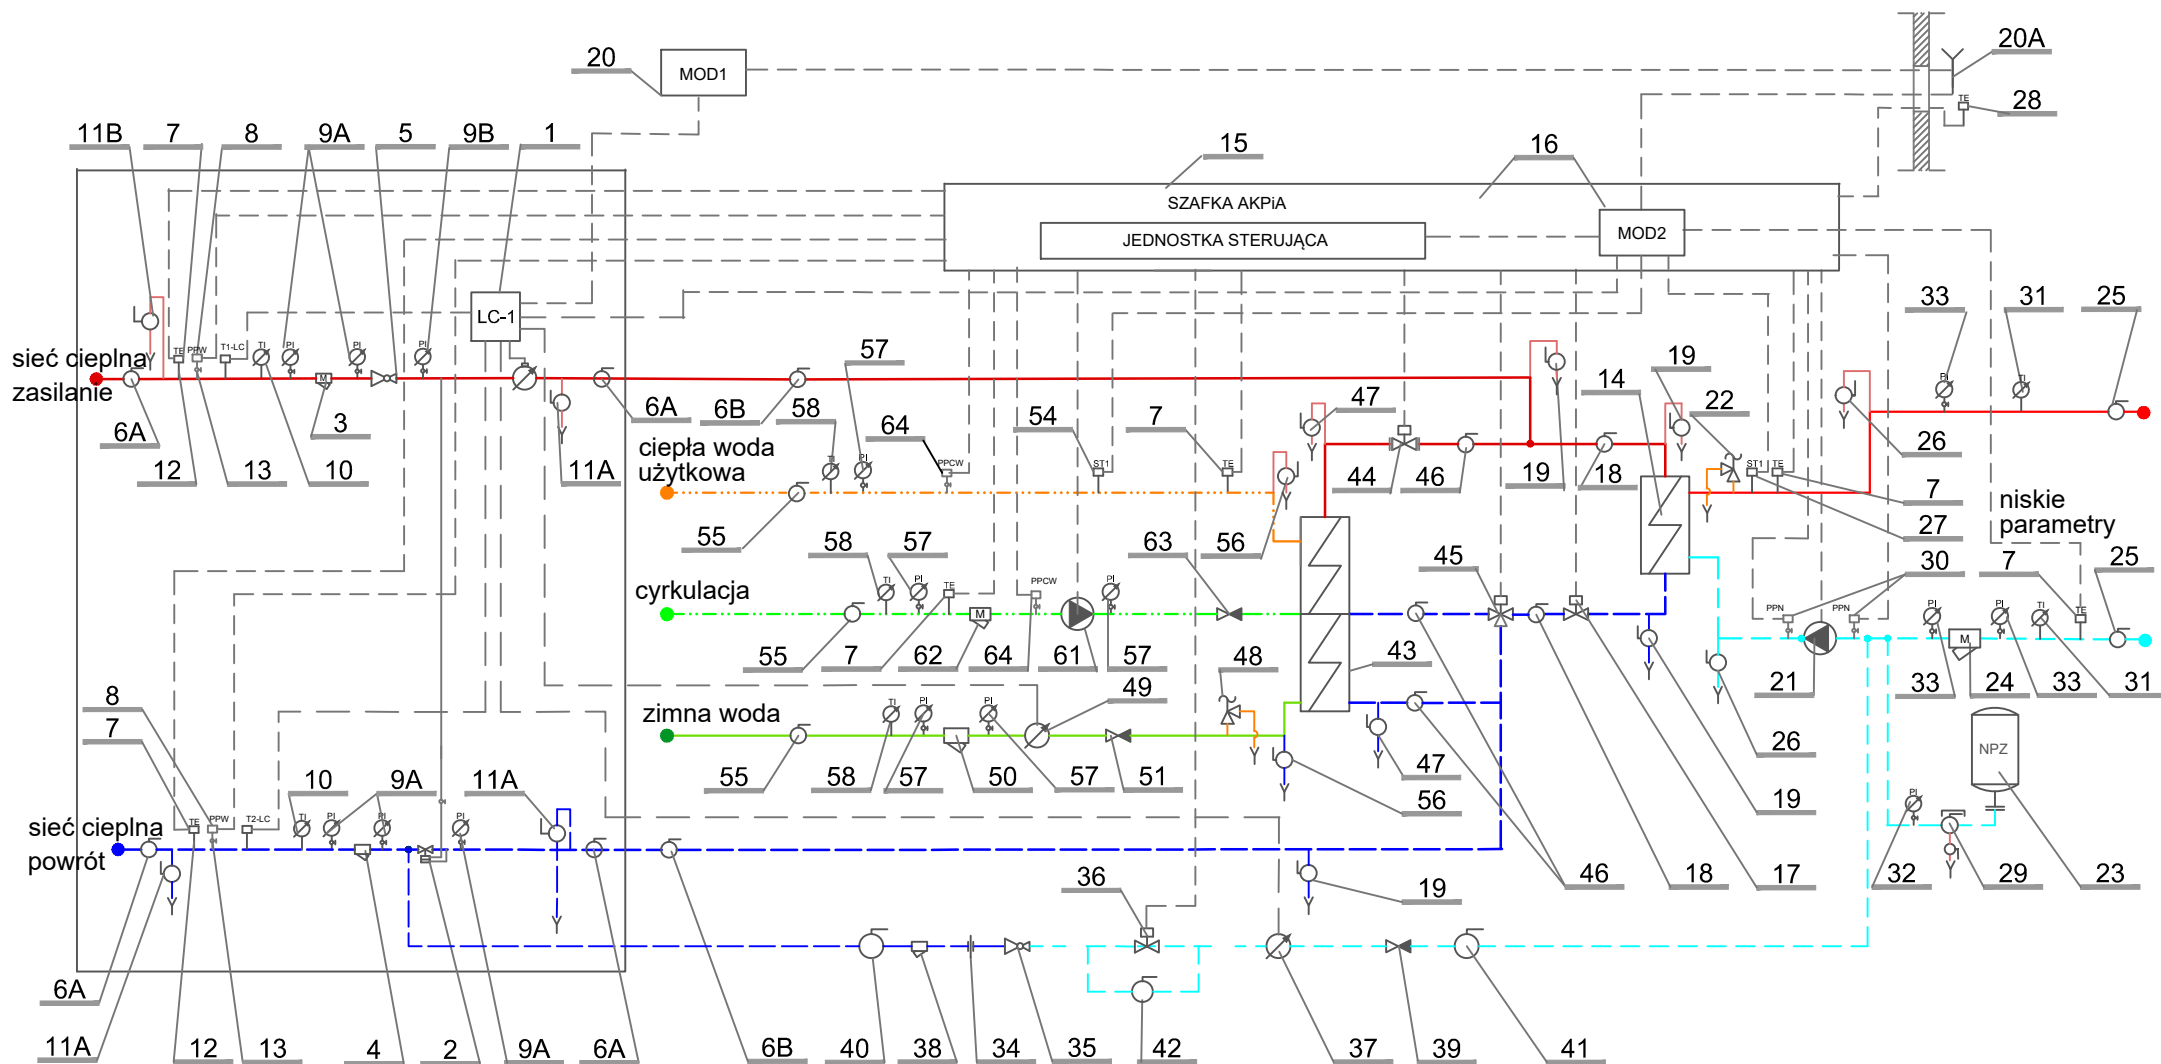

MODUŁ PRZYŁĄCZENIOWY

ZE WSPÓLNYM ROZLICZENIEM C.O. I C.W.U.

WĘZŁ CIEPLNY C.O. i C.W.U. SZEREGOWO - RÓWNOLEGŁY

- sieć wysokoparametrowa - zasilanie
- sieć wysokoparametrowa - powrót
- sieć niskoparametrowa - zasilanie
- sieć niskoparametrowa - powrót
- - - ciepła woda użytkowa
- - - cyrkulacja
- zimna woda