


6.1.1 SCHEMAT TECHNOLOGICZNY JEDNOFUNKCYJNEGO HYBRYDOWEGO WĘZŁA CIEPLNEGO C.W.U. Z ZASOBNIKIEM

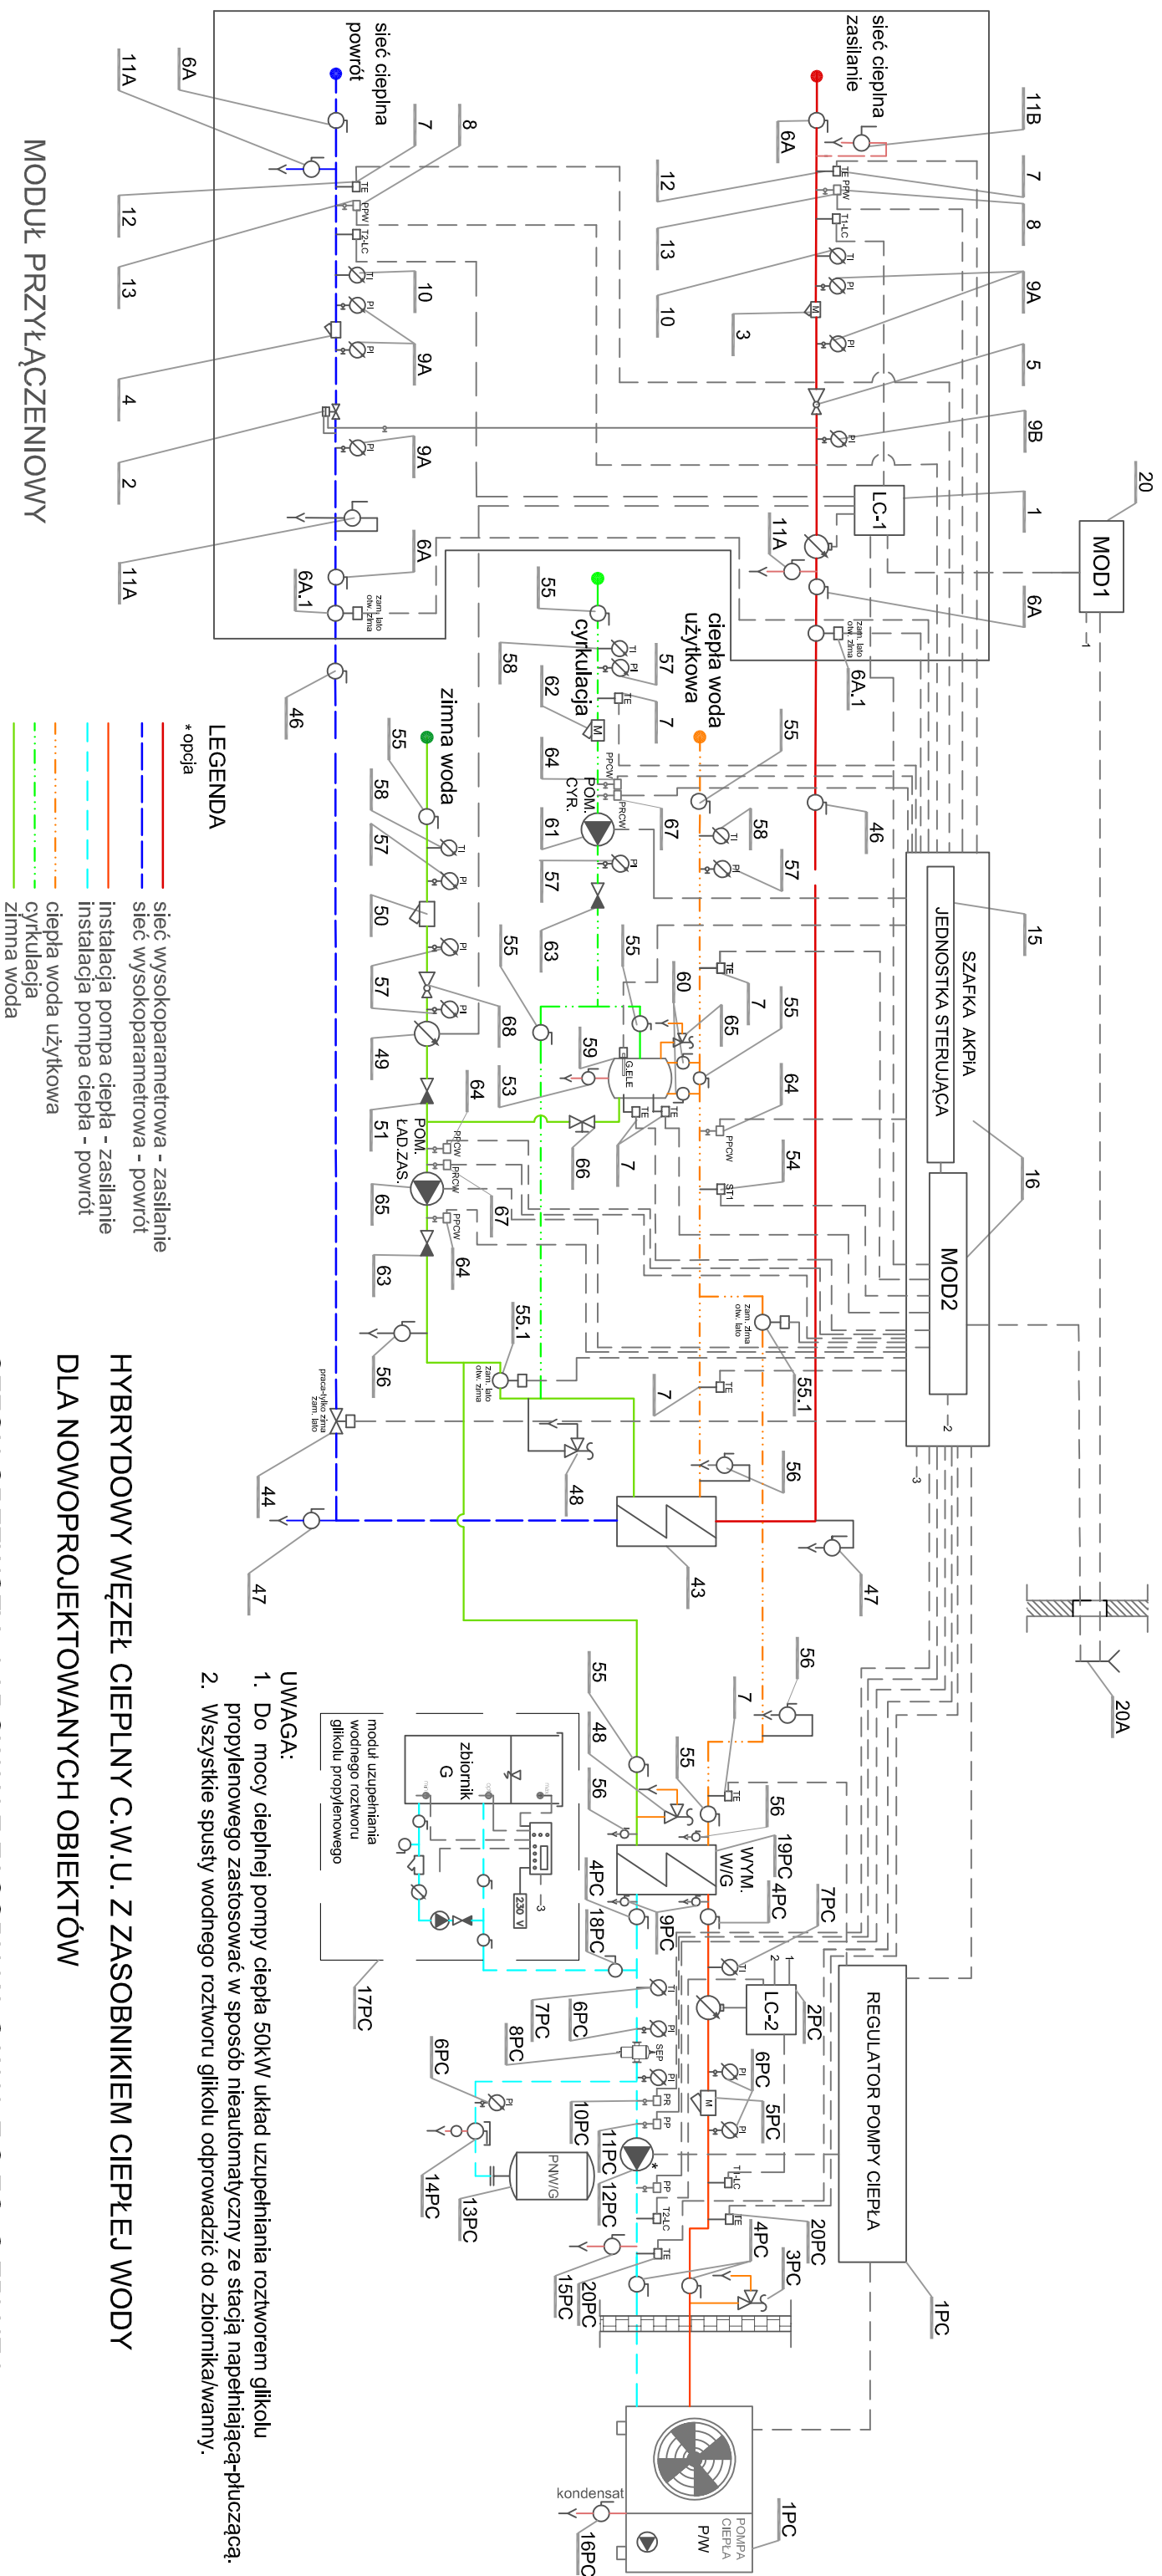

- LEGENDA**
- * opoda
 - sieć wysokoparametrowa - zasilanie
 - sieć wysokoparametrowa - powrót
 - instalacja pompa ciepła - zasilanie
 - instalacja pompa ciepła - powrót
 - ciepła woda użytkowa
 - cyrkulacja
 - zimna woda

- UWAGA:**
1. Do mocy cieplnej pompy ciepła 50kW układ uzupełniania roztworem glikolu propylenowego zastosować w sposób nieautomatyczny ze stacją napełniająca+pluczącą.
 2. Wszystkie spusty wodnego roztworu glikolu odprowadzić do zbiornika/wanny.

**HYBRYDOWY WĘZEL CIEPLNY C.W.U. Z ZASOBNIKIEM CIEPŁEJ WODY
DLA NOWOPROJEKTOWANYCH OBIEKTÓW**

SEZON GRZEWICZY - ŁADOWANIE ZASOBNIKA C.W.U. Z SIECI CIEPLNEJ

SEZON POZA GRZEWICZY - ŁADOWANIE ZASOBNIKA C.W.U. Z POMPY CIEPŁA