


6.12.1 SCHEMAT TECHNOLOGICZNY JEDNOFUNKCYJNEGO WĘZŁA CIEPLNEGO C.W.U. Z ZASOBNIKIEM ZASILANY Z POMPY CIEPŁA

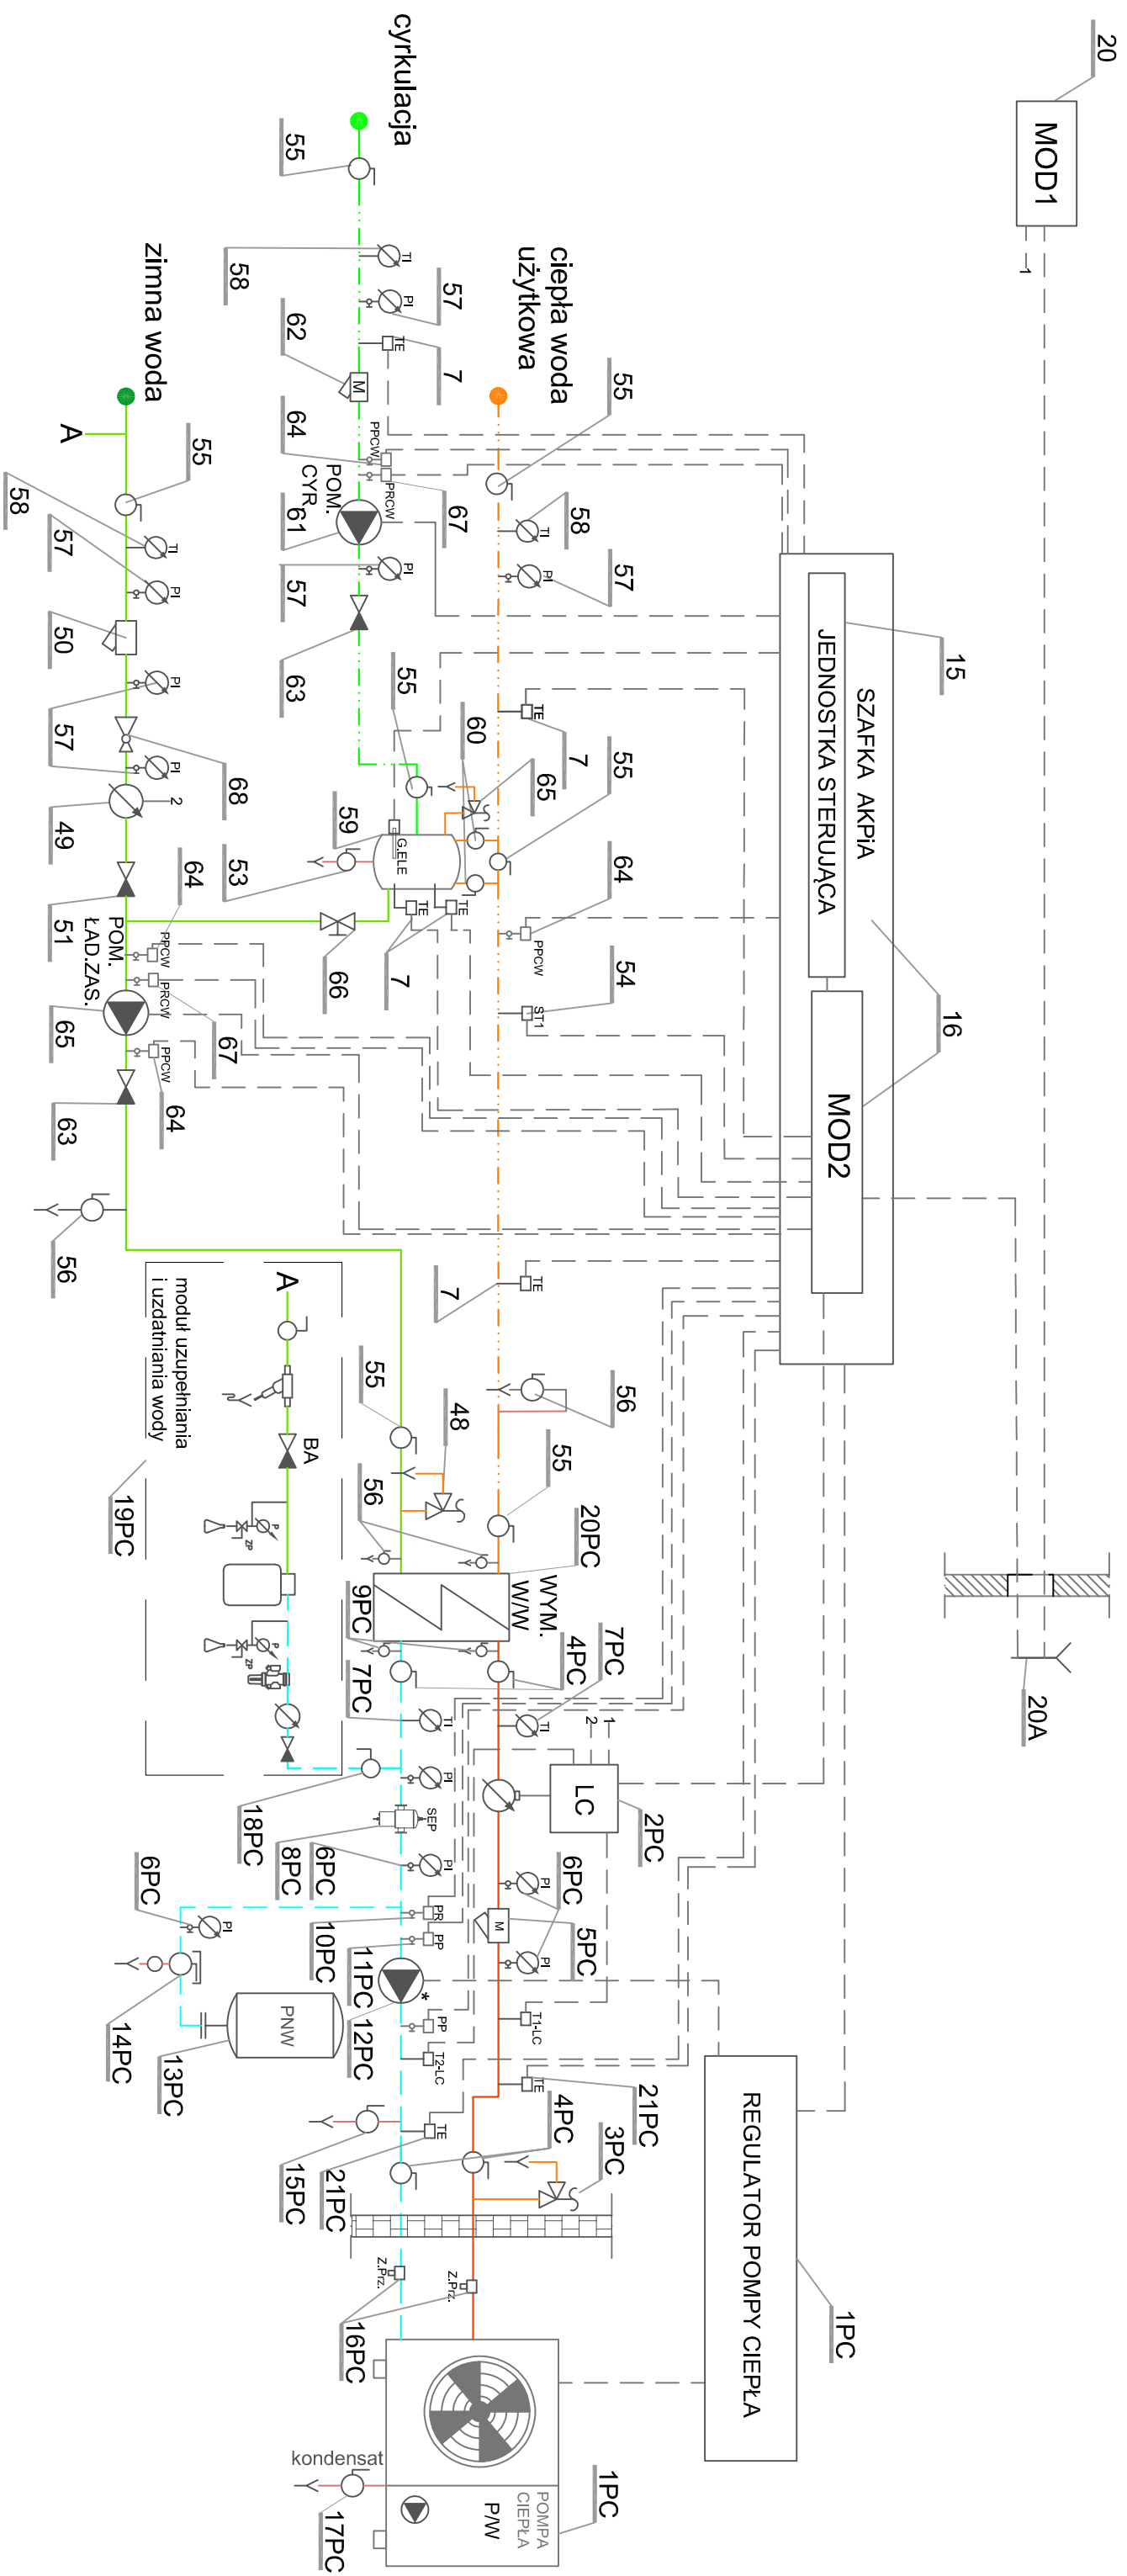

WĘZEL CIEPLNY C.W.U. Z ZASOBNIKIEM CIEPŁEJ WODY ZASILANY Z POMPY CIEPŁA DLA NOWOPROJEKTOWANYCH OBIEKTÓW

- LEGENDA**
- * opcja
 - instalacja pompa - zasilanie
 - instalacja pompa ciepła - powrót
 - ciepła woda użytkowa
 - cyrkulacja
 - zimna woda