


6.3.1. SCHEMAT TECHNOLOGICZNY WĘZŁA CIEPLNEGO JEDNOFUNKCYJNEGO DO PRZYGOTOWANIA C.W.U.  
Z ZASOBNIKIEM C.W.U. I PROGRAMOWALNYM STEROWNIKIEM

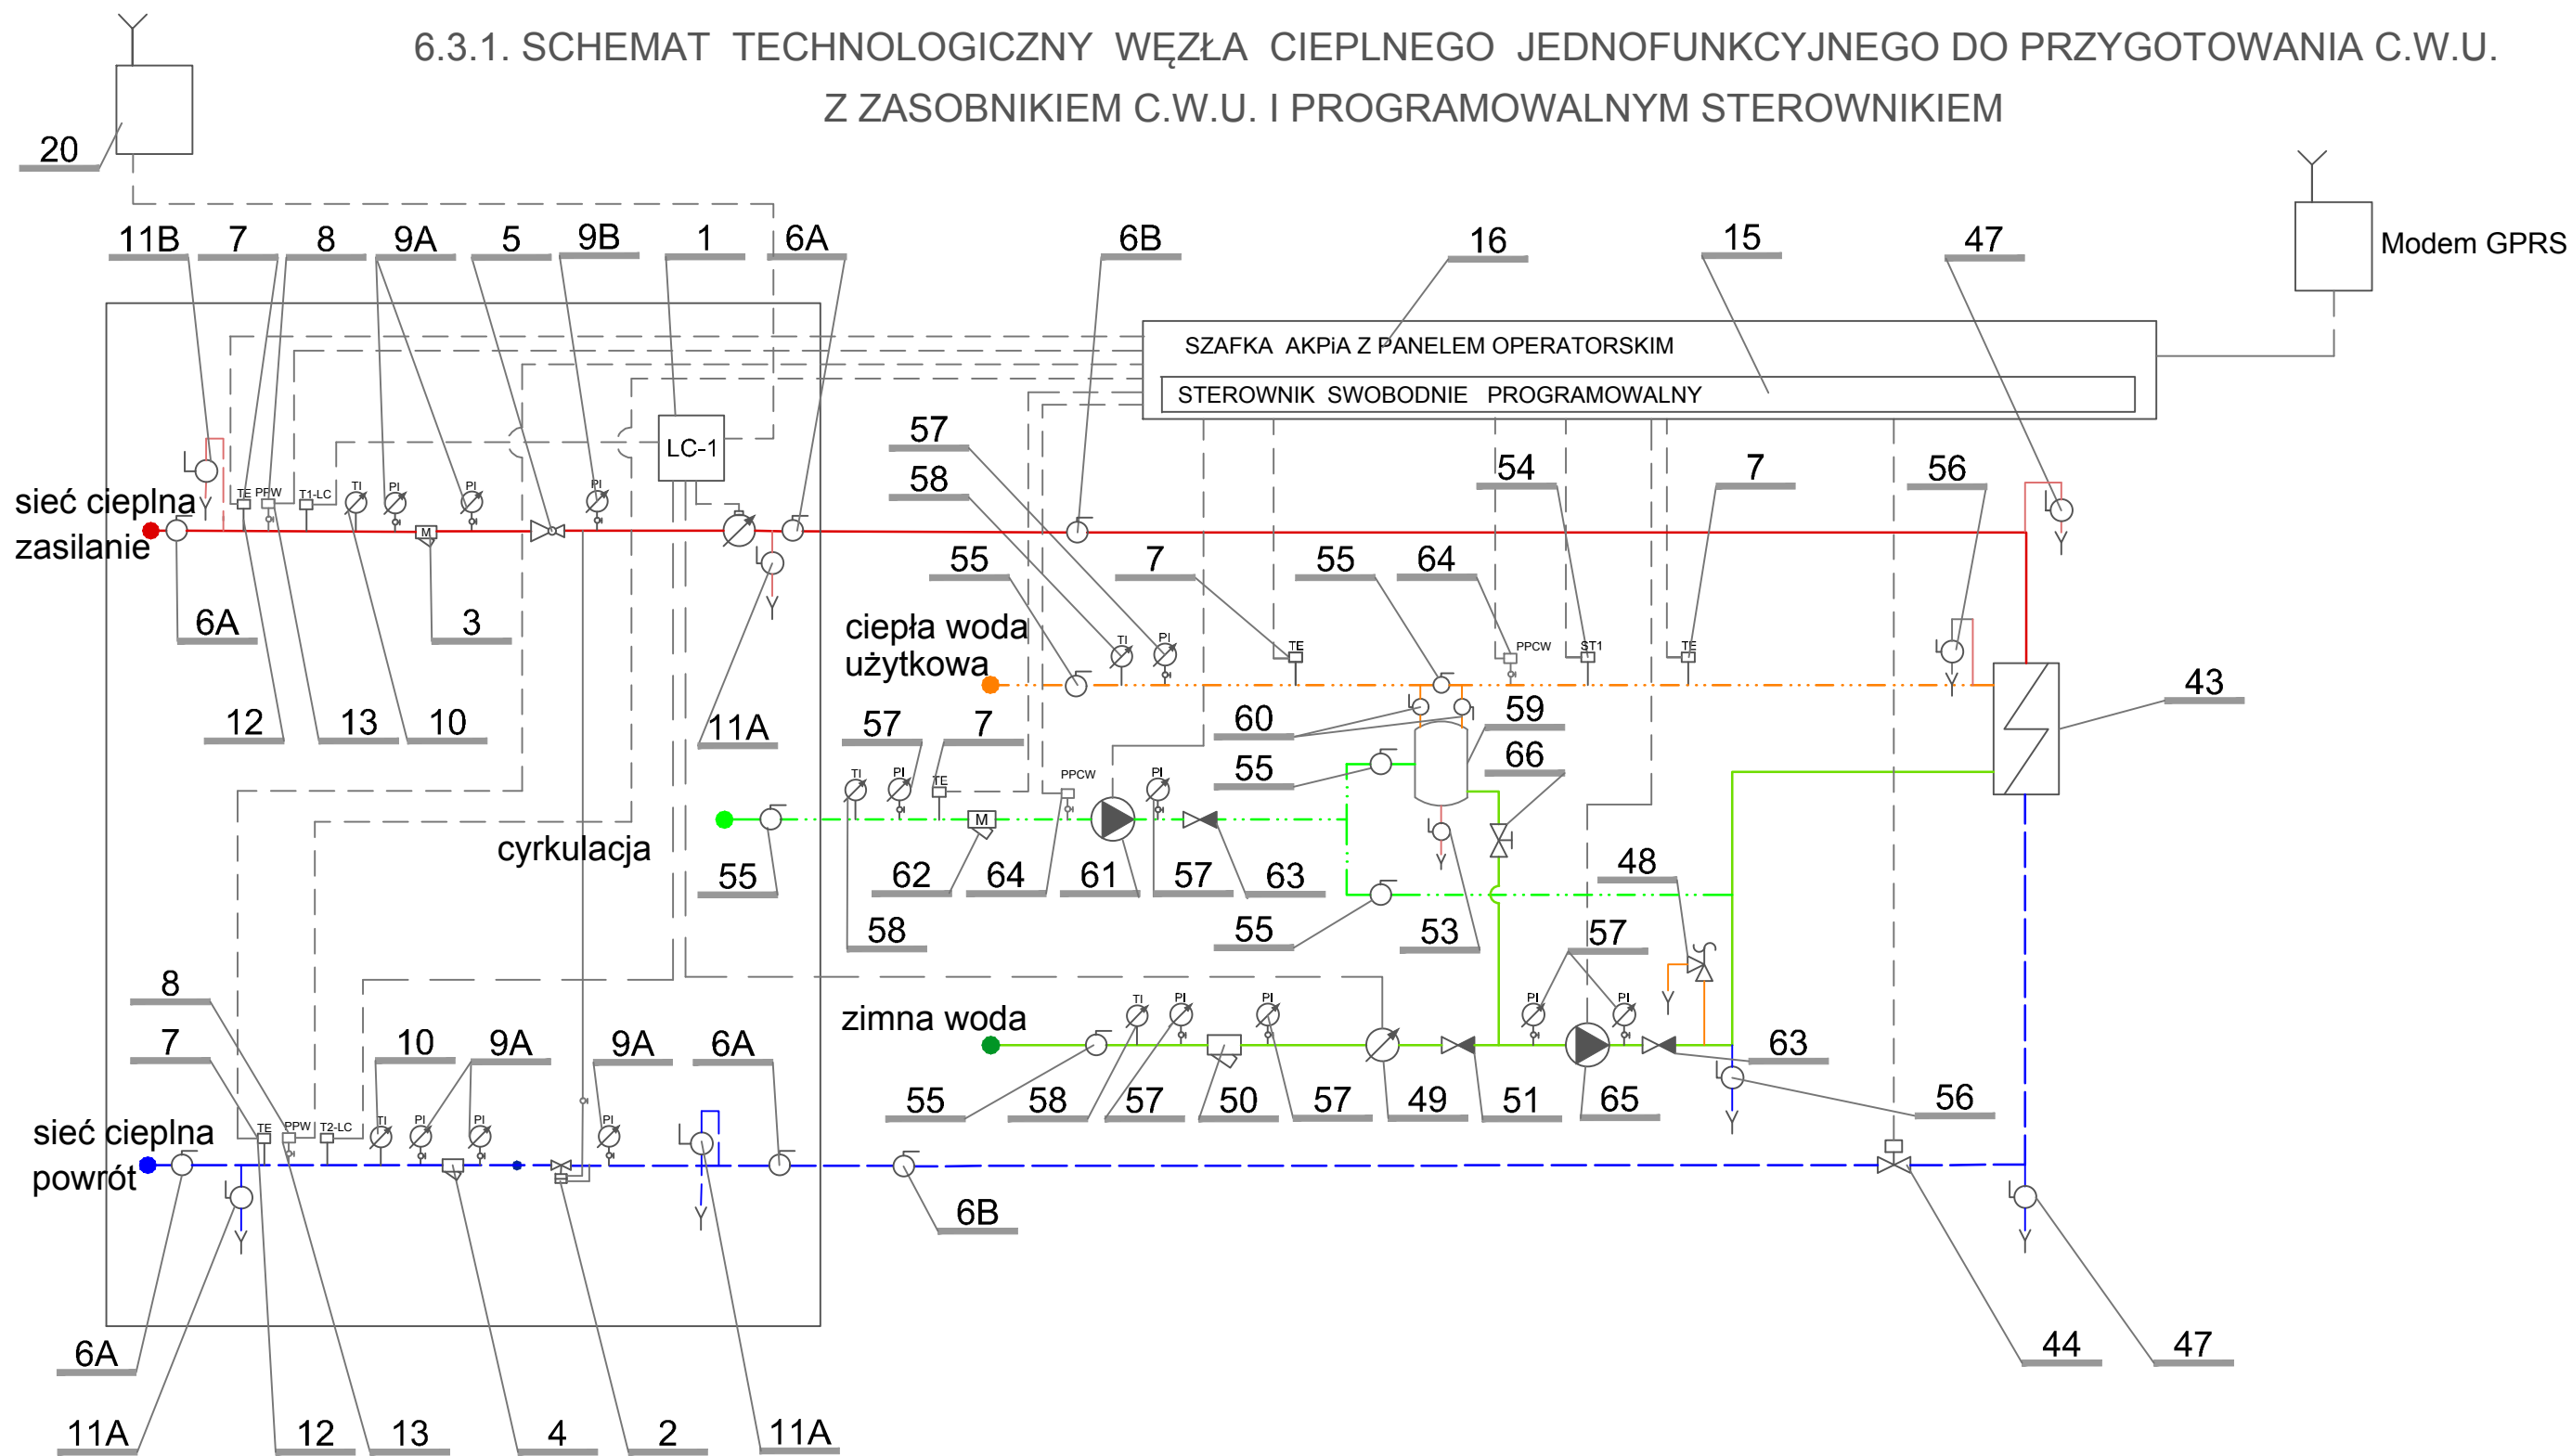

MODUŁ PRZYŁĄCZENIOWY

WĘZŁ CIEPLNY C.W.U.  
Z ZASOBNIKIEM CIEPLEJ WODY

- sieć wysokoparametrowa - zasilanie
- - - sieć wysokoparametrowa - powrót
- - - ciepła woda użytkowa
- - - cyrkulacja
- zimna woda