


6.7.1. SCHEMAT TECHNOLOGICZNY WĘZŁA CIEPLNEGO DWUFUNKCYJNEGO W UKŁADZIE SZEREGOWO-RÓWNOLEGŁYM ZE STABILIZATOREM Z JEDNOSTKĄ STERUJĄCĄ

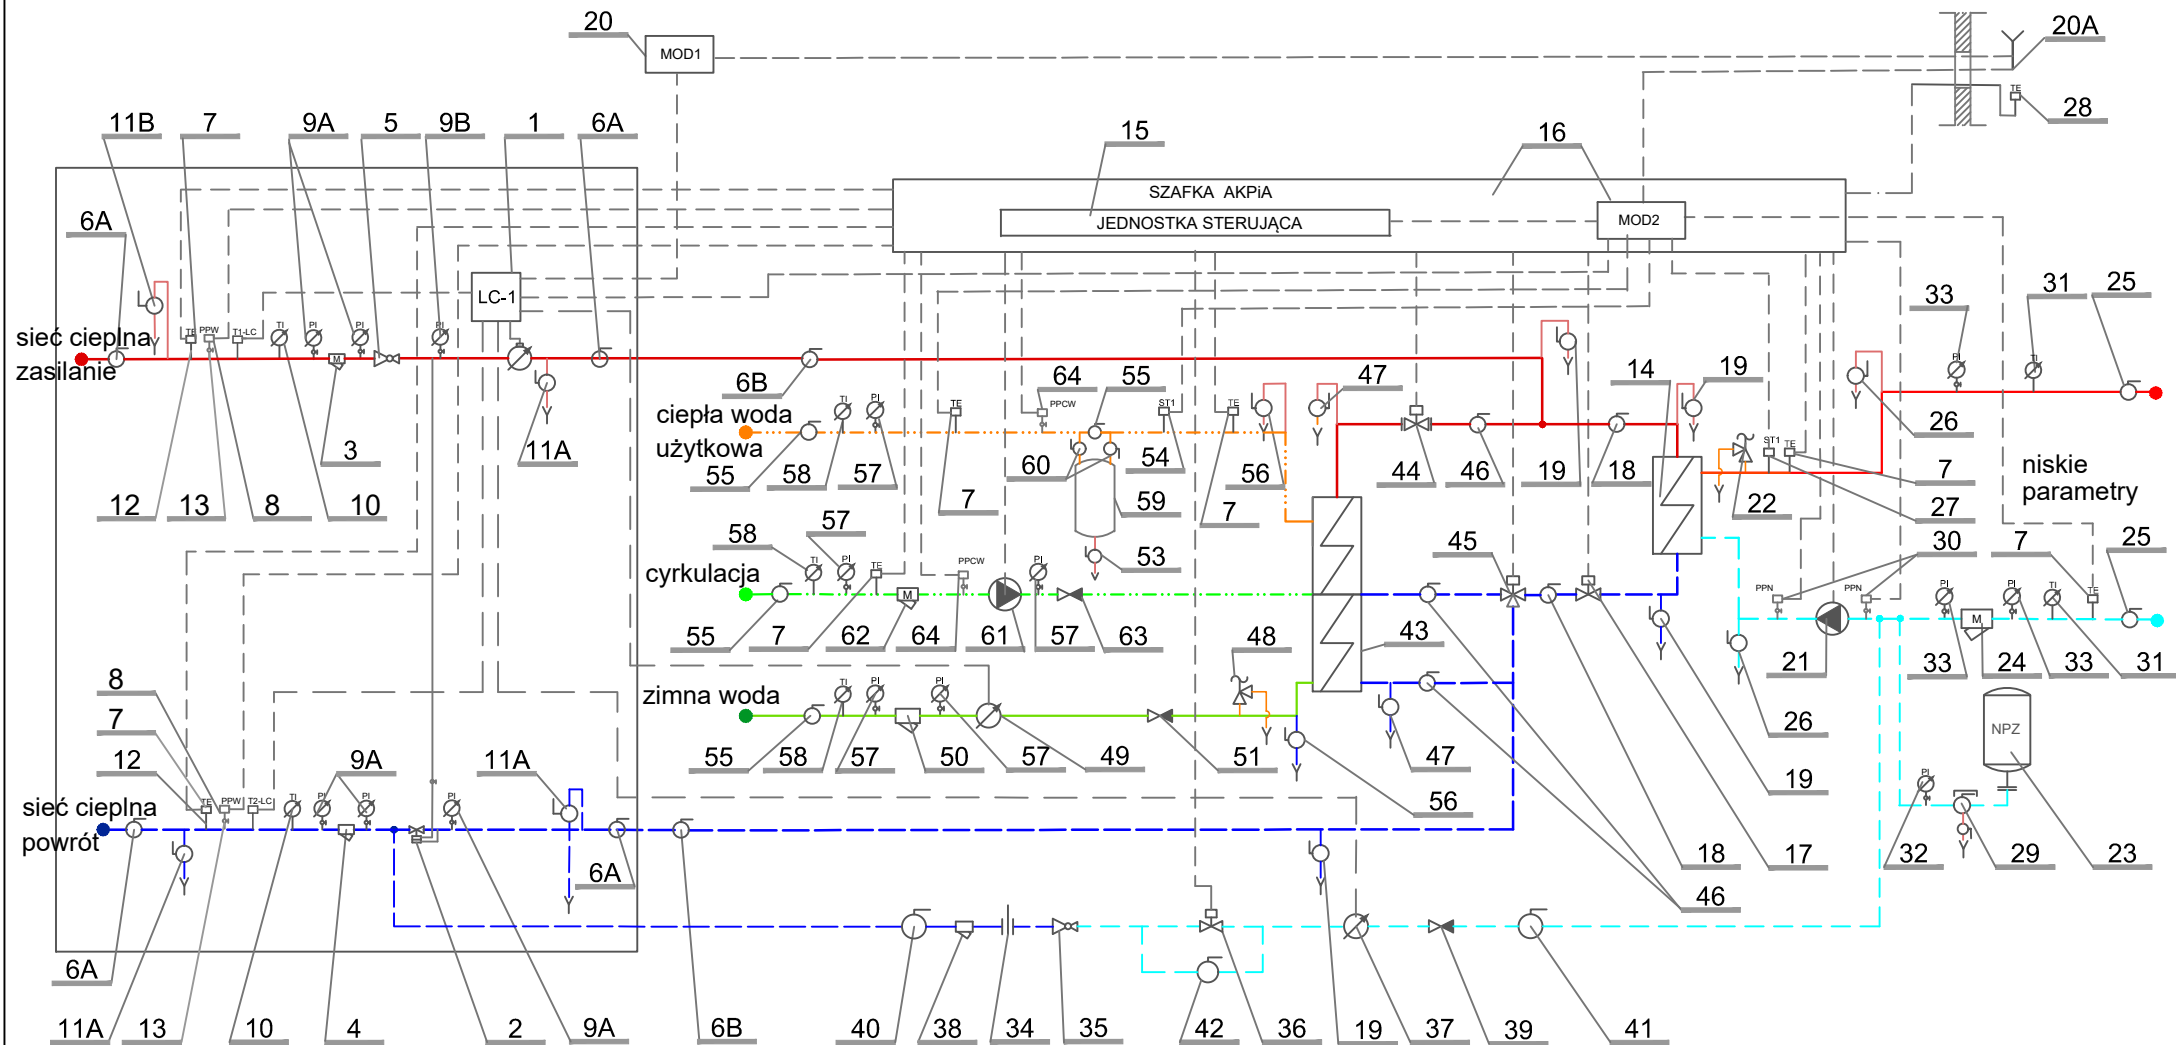

MODUŁ PRZYŁĄCZENIOWY

ZE WSPÓLNYM ROZLICZENIEM C.O. I C.W.U.

WĘZŁ CIEPLNY C.O. i C.W.U. SZEREGOWO - RÓWNOLEGŁY
ZE STABILIZATOREM TEMPERATURY

- sieć wysokoparametrowa - zasilanie
- - - sieć wysokoparametrowa - powrót
- sieć niskoparametrowa - zasilanie
- - - sieć niskoparametrowa - powrót
- ciepła woda użytkowa
- cyrkulacja
- zimna woda